


COMMUNE D'UCKANGE
SECTION 1
8

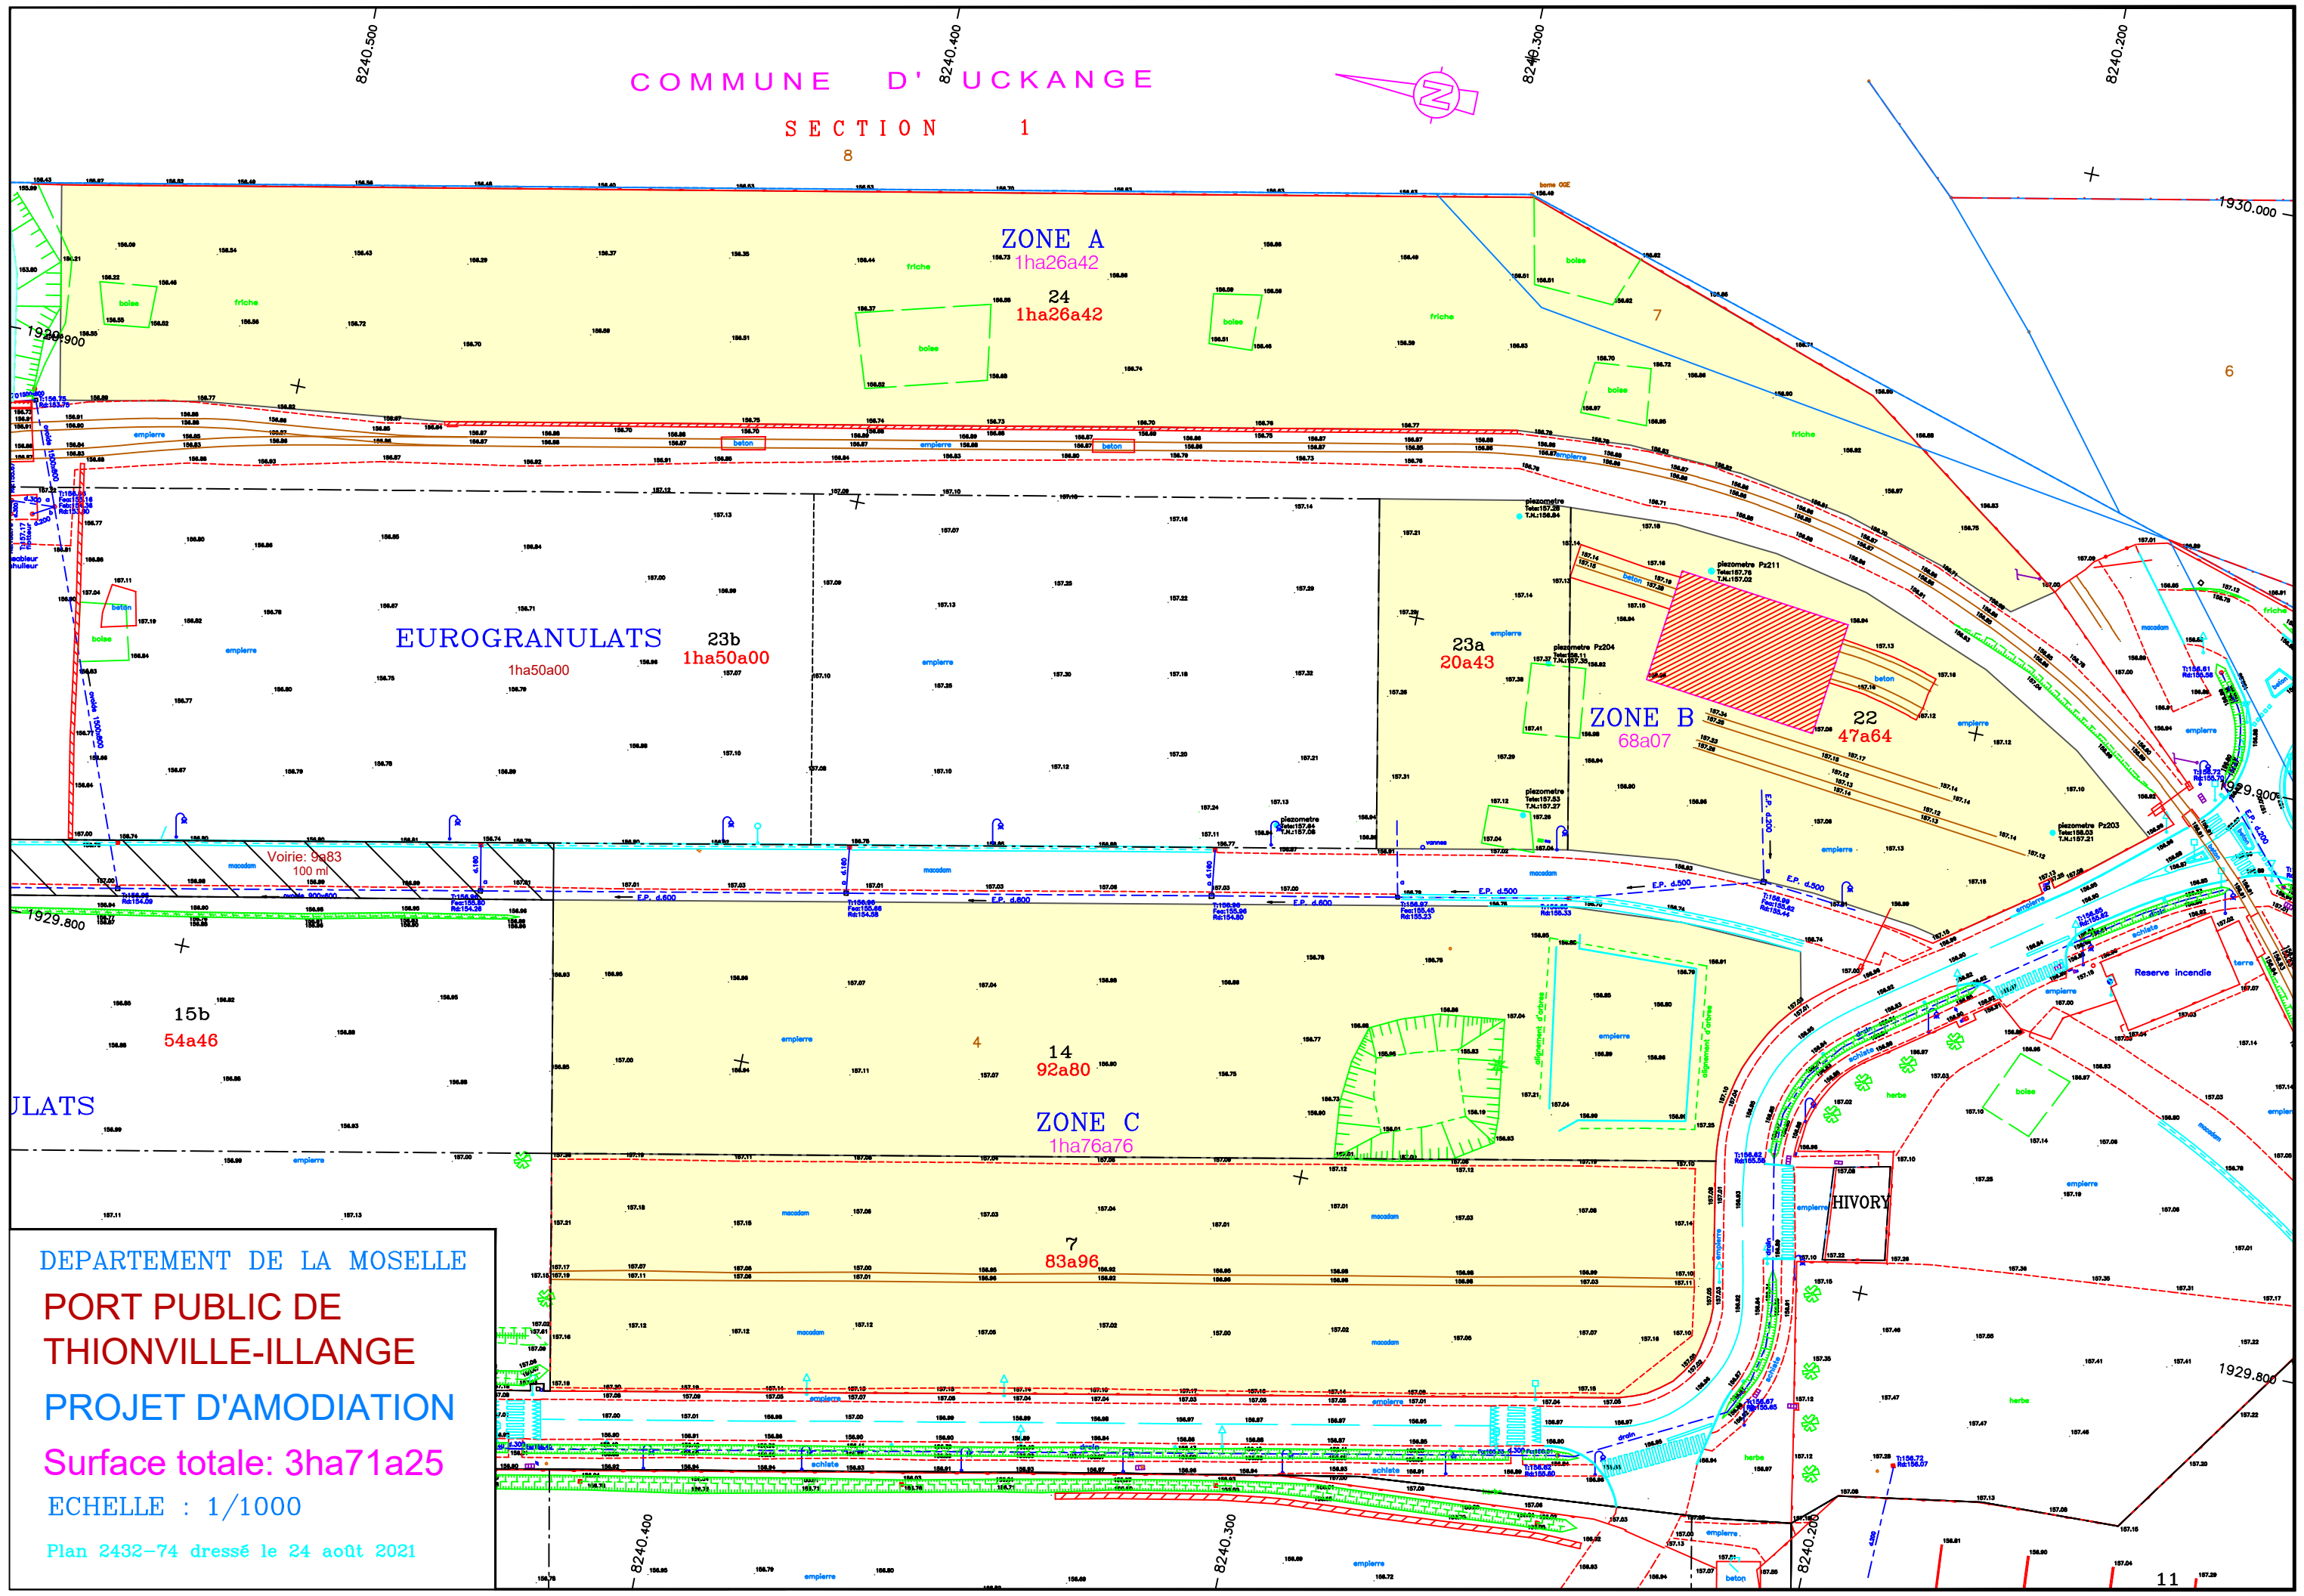

DEPARTEMENT DE LA MOSELLE
PORT PUBLIC DE
THONVILLE-ILLANGE
PROJET D'AMODIATION
Surface totale: 3ha71a25
ECHELLE : 1/1000
Plan 2432-74 dressé le 24 août 2021